




IMAGEM FRONTAL EDIFICAÇÃO RC-165/171 (NOV. DE 2011)



IMAGEM FRONTAL EDIFICAÇÃO RC- 165/171 (DEZ. DE 2014)



IMAGEM FRONTAL EDIFICAÇÃO RC- 165/171 (AGO. DE 2019)

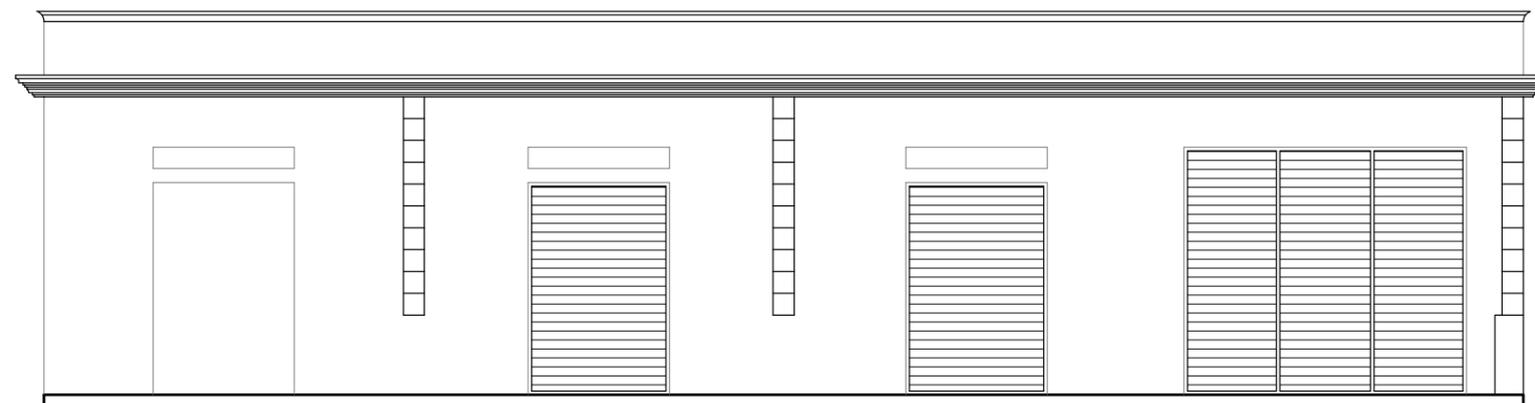

EDIFICAÇÃO RC-165/171- FACHADA FRONTAL  
ESC. 1/100

1 0 5




ESCALA GRÁFICA  
Coordenada geográfica: 5°46'39.8"S 35°12'23.3"W

**OBSERVAÇÕES:**

1 - O MÉTODO PARA A ELABORAÇÃO DOS DESENHOS UTILIZADOS FOI EM SUA MAIORIA VISUAL, USANDO UM PONTO DE REFERÊNCIA DA FOTO DA EDIFICAÇÃO COM MEDIDAS GERALMENTE PADRÃO. A FOTO FOI ADQUIRIDA ATRÁVES DO STREET VIEW DO GOOGLE MAPS. O PONTO DE REFERÊNCIA DA EDIFICAÇÃO, O QUAL PODE TER SIDO UMA PORTA, POR EXEMPLO, FOI UTILIZADO COMO A ESCALA PARA O DESENHO. DEVIDO A ISSO, DEVEMOS CONSIDERAR AS MEDIDAS DA EDIFICAÇÃO COMO UMA BASE.

2 - PARA A EXECUÇÃO DE QUALQUER INTERVENÇÃO NA EDIFICAÇÃO EM QUESTÃO, É IMPRESCINDÍVEL A CONFERÊNCIA IN LOCO DAS MEDIDAS DA MESMA.

 <p>SEMURB SEC. ADJ. DE PLANEJ. URBANO E GESTÃO AMBIENTAL DEPTO DE CONSERV. E RECUPERAÇÃO AMBIENTAL (COORDENAÇÃO DE PROJETOS)</p>	<p>PROJETO: INVENTÁRIO FASE INICIAL - DIGITALIZAÇÃO DAS FACHADAS DA RUA CHILE</p>	<p>RESPONSÁVEL TÉCNICO:</p>	
	<p>INTERESSADO: PREFEITURA DE NATAL - SEMURB</p>	<p>DIGITALIZAÇÃO HELOISA RODRIGUES</p>	<p>DATA JUL/2020</p>
	<p>ENDEREÇO DA OBRA RUA CHILE, Nº 165/171</p>	<p>PRANCHA <b>01/02</b></p>	
	<p>CONTEÚDO DA PRANCHA: DIGITALIZAÇÃO FACHADA EDIFICAÇÃO RC- 165/171</p>	<p>NOME DO ARQUIVO RC-165.dwg PLOTADO EM:00/00/2020</p>	

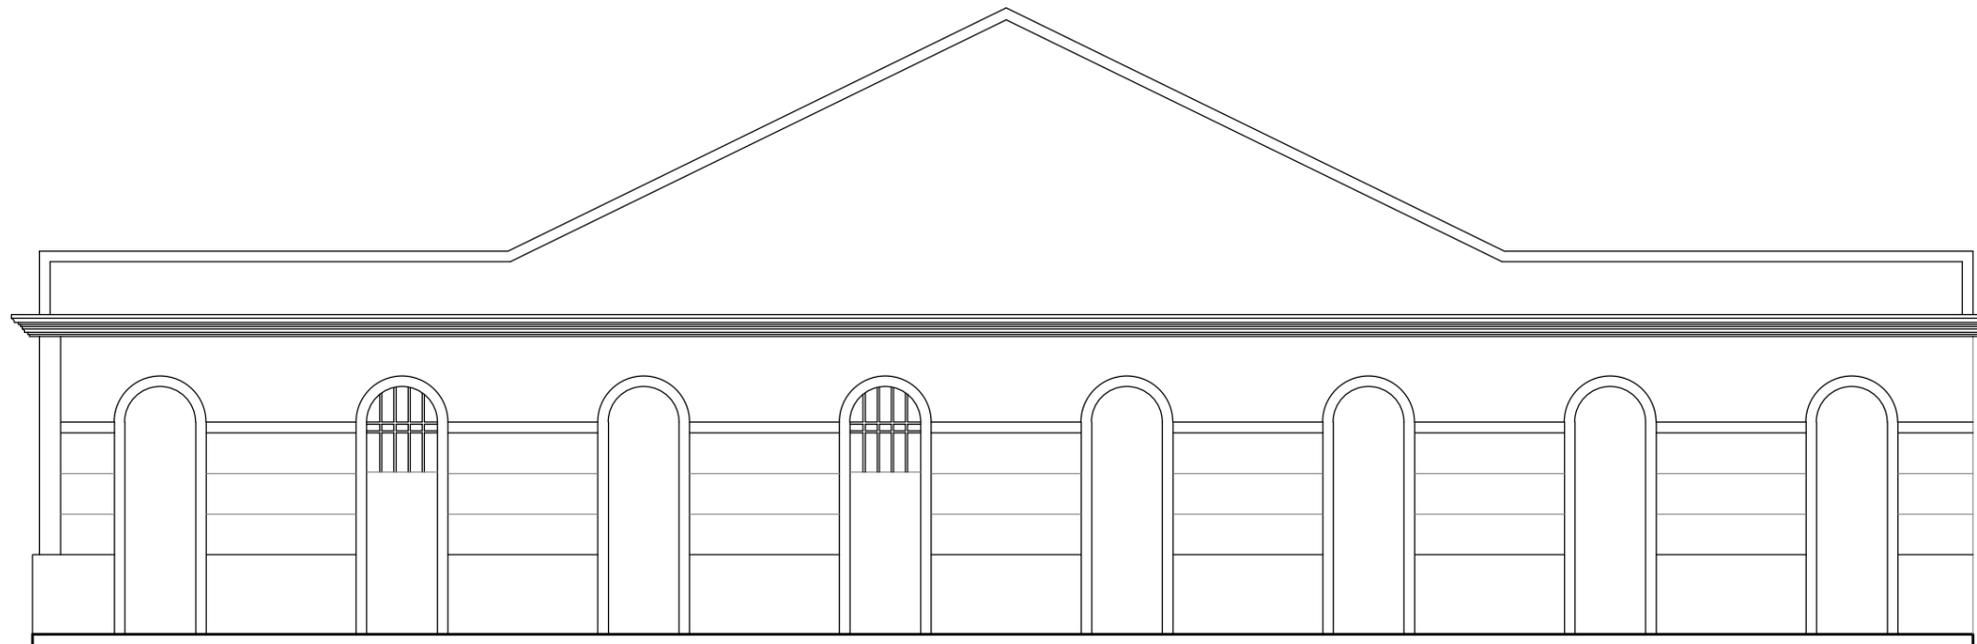

**OBSERVAÇÕES:**

1 - O MÉTODO PARA A ELABORAÇÃO DOS DESENHOS UTILIZADOS FOI EM SUA MAIORIA VISUAL, USANDO UM PONTO DE REFERÊNCIA DA FOTO DA EDIFICAÇÃO COM MEDIDAS GERALMENTE PADRÃO. A FOTO FOI ADQUIRIDA ATRÁVES DO STREET VIEW DO GOOGLE MAPS. O PONTO DE REFERÊNCIA DA EDIFICAÇÃO, O QUAL PODE TER SIDO UMA PORTA, POR EXEMPLO, FOI UTILIZADO COMO A ESCALA PARA O DESENHO. DEVIDO A ISSO, DEVEMOS CONSIDERAR AS MEDIDAS DA EDIFICAÇÃO COMO UMA BASE.

2 - PARA A EXECUÇÃO DE QUALQUER INTERVENÇÃO NA EDIFICAÇÃO EM QUESTÃO, É IMPRESCINDÍVEL A CONFERÊNCIA IN LOCO DAS MEDIDAS DA MESMA.



ESCALA GRÁFICA  
Coordenada geográfica: 5°46'39.8"S 35°12'23.3"W

EDIFICAÇÃO RC-165/171- FACHADA FRONTAL  
ESC. 1/100



IMAGEM FRONTAL EDIFICAÇÃO RC-165/171 (NOV. DE 2011)

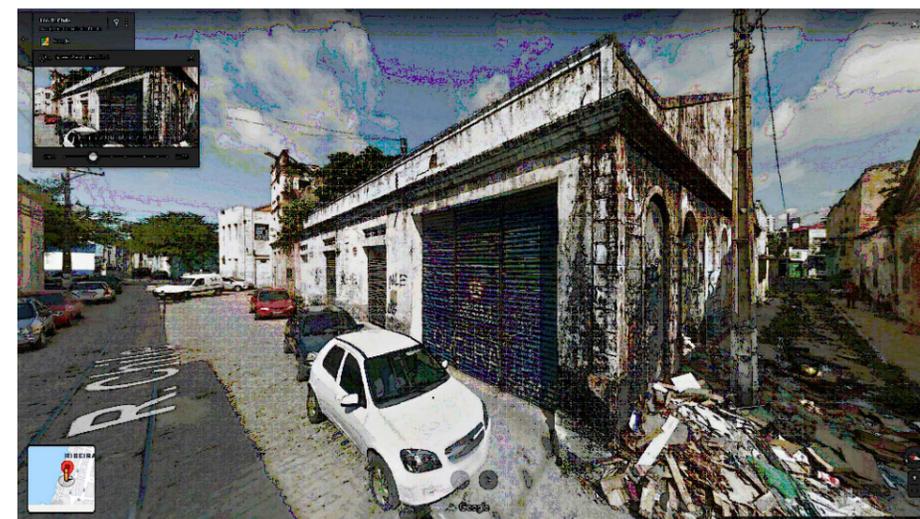


IMAGEM FRONTAL EDIFICAÇÃO RC- 165/171 (DEZ. DE 2014)



IMAGEM FRONTAL EDIFICAÇÃO RC- 165/171 (AGO. DE 2019)

<p>SEMURB SEC. ADJ. DE PLANEJ. URBANO E GESTÃO AMBIENTAL DEPTO DE CONSERV. E RECUPERAÇÃO AMBIENTAL (COORDENAÇÃO DE PROJETOS)</p>	<p>PROJETO: <b>INVENTÁRIO FASE INICIAL - DIGITALIZAÇÃO DAS FACHADAS DA RUA CHILE</b></p>	<p>RESPONSÁVEL TÉCNICO:</p>		
	<p>INTERESSADO: <b>PREFEITURA DE NATAL - SEMURB</b></p>	<p>DIGITALIZAÇÃO <b>HELOISA RODRIGUES</b></p>	<p>DATA <b>JUL/2020</b></p>	
	<p>ENDEREÇO DA OBRA <b>RUA CHILE, Nº 165/171</b></p>	<p>PRANCHA <b>02/02</b></p>		
	<p>CONTEÚDO DA PRANCHA: <b>DIGITALIZAÇÃO FACHADA LATERAL EDIFICAÇÃO RC- 165/171</b></p>	<p>NOME DO ARQUIVO <b>RC-165.dwg</b></p> <p style="text-align: right;">PLOTADO EM:00/00/2020</p>		