

IMAGEM FRONTAL EDIFICAÇÃO RDB-180 (NOV. DE 2011)

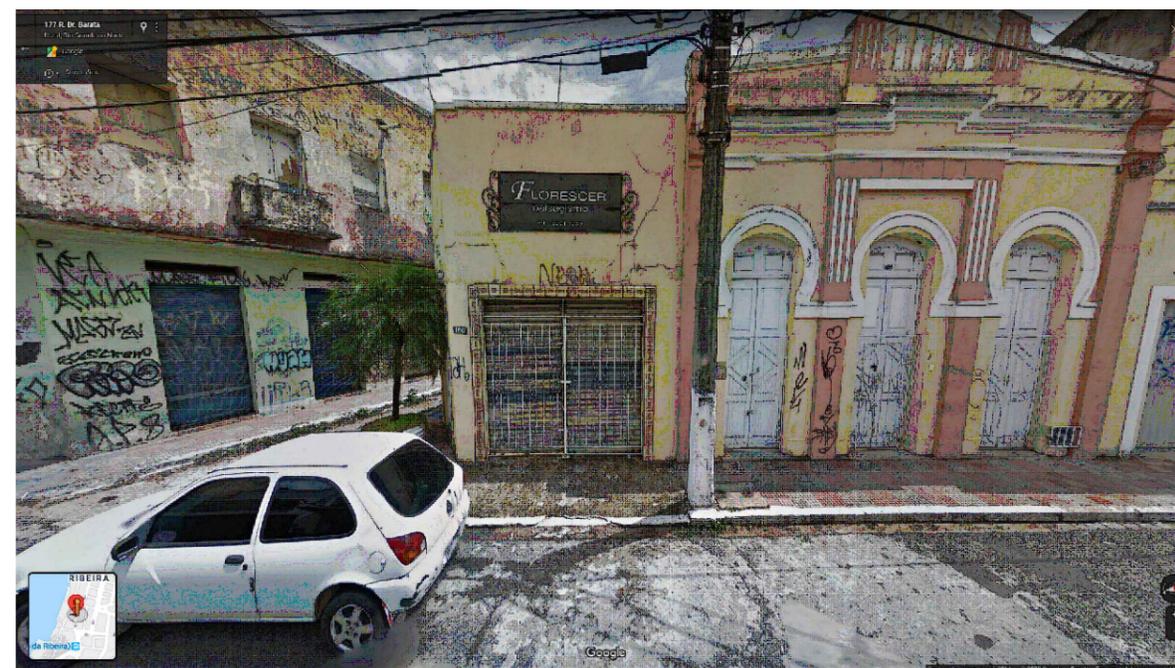


IMAGEM FRONTAL EDIFICAÇÃO RDB-180 (DEZ. DE 2014)


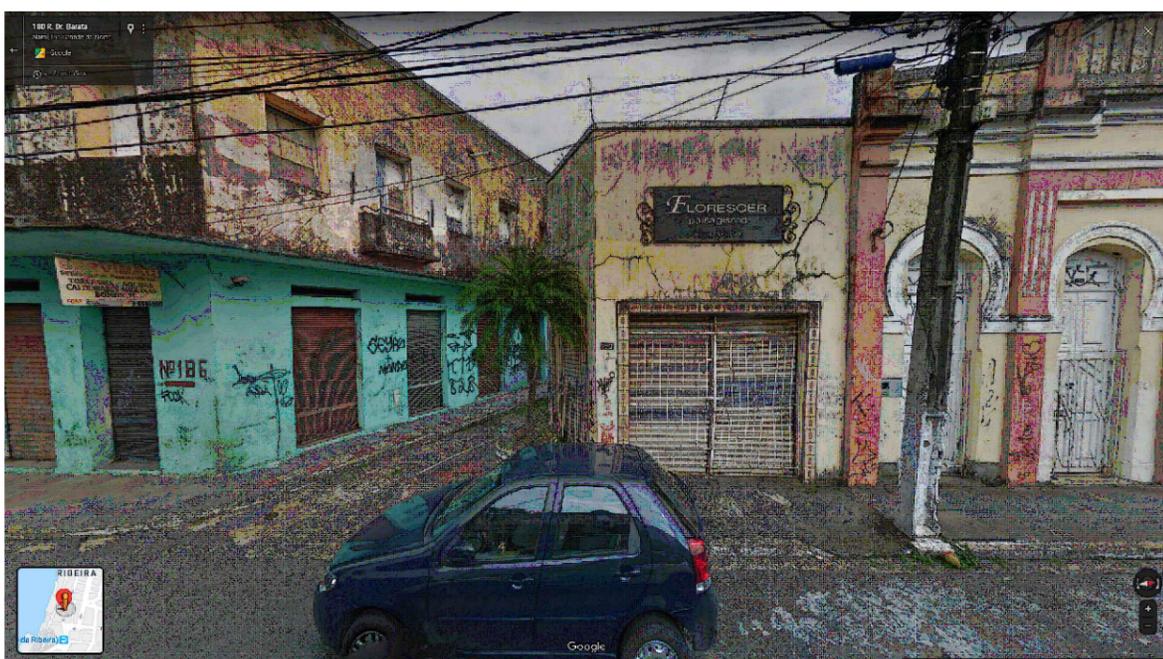


IMAGEM FRONTAL EDIFICAÇÃO RDB-180 (AGO. DE 2019)



EDIFICAÇÃO RDB-180 FACHADA FRONTAL
ESC. 1/75

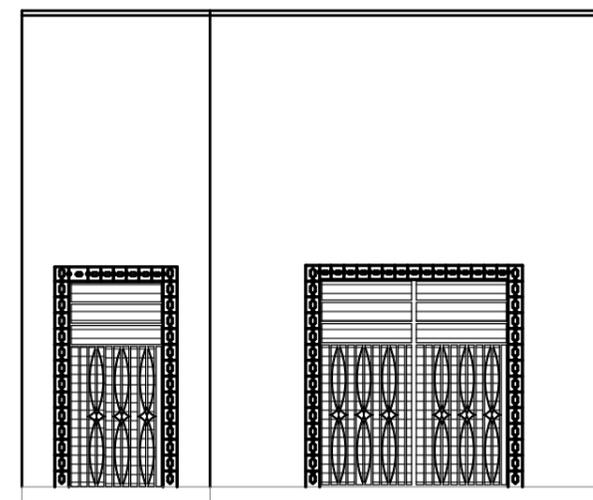

ESCALA GRÁFICA

Coordenada geográfica: 5°46'40.8"S 35°12'22.0"W

OBSERVAÇÕES:

1 - O MÉTODO PARA A ELABORAÇÃO DOS DESENHOS UTILIZADOS FOI EM SUA MAIORIA VISUAL, USANDO UM PONTO DE REFERÊNCIA DA FOTO DA EDIFICAÇÃO COM MEDIDAS GERALMENTE PADRÃO. A FOTO FOI ADQUIRIDA ATRÁVES DO STREET VIEW DO GOOGLE MAPS. O PONTO DE REFERÊNCIA DA EDIFICAÇÃO, O QUAL PODE TER SIDO UMA PORTA, POR EXEMPLO, FOI UTILIZADO COMO A ESCALA PARA O DESENHO. DEVIDO A ISSO, DEVEMOS CONSIDERAR AS MEDIDAS DA EDIFICAÇÃO COMO UMA BASE.

2 - PARA A EXECUÇÃO DE QUALQUER INTERVENÇÃO NA EDIFICAÇÃO EM QUESTÃO, É IMPRESCINDÍVEL A CONFERÊNCIA IN LOCO DAS MEDIDAS DA MESMA.

	PROJETO: INVENTÁRIO FASE INICIAL - DIGITALIZAÇÃO DAS FACHADAS DA RUA DOUTOR BARATA	RESPONSÁVEL TÉCNICO:	
	INTERESSADO PREFEITURA DE NATAL - SEMURB	DIGITALIZAÇÃO HELOISA RODRIGUES	DATA AGO/ 2020
	ENDEREÇO DA OBRA RUA DOUTOR BARATA, Nº 180	PRANCHA 01/02	
SEMURB SEC. ADJ. DE PLANEJ. URBANO E GESTÃO AMBIENTAL DEPTO DE CONSERV. E RECUPERAÇÃO AMBIENTAL (COORDENAÇÃO DE PROJETOS)	CONTEÚDO DA PRANCHA: DIGITALIZAÇÃO DA FACHADA FRONTAL DA EDIFICAÇÃO Nº RDB-180	NOME DO ARQUIVO RDB-180.dxf	
		PLOTADO EM: 19/03/2021	



IMAGEM LATERAL EDIFICAÇÃO RDB-180 (NOV. DE 2011)


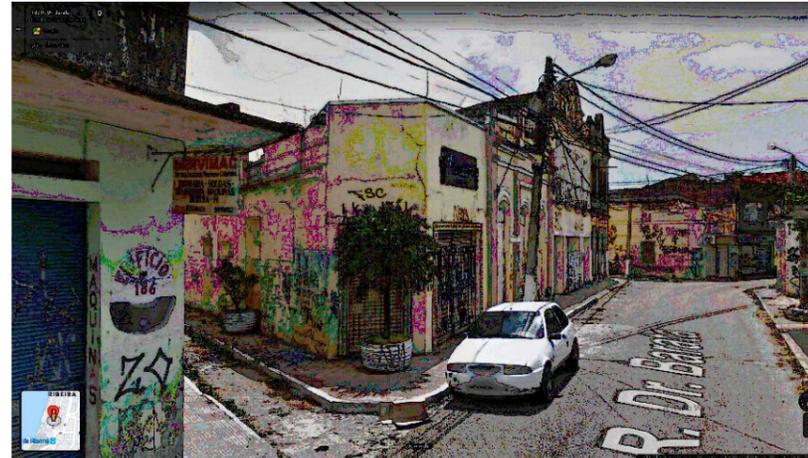


IMAGEM LATERAL EDIFICAÇÃO RDB-180 (DEZ. DE 2014)



IMAGEM LATERAL EDIFICAÇÃO RDB-180 (AGO. DE 2019)

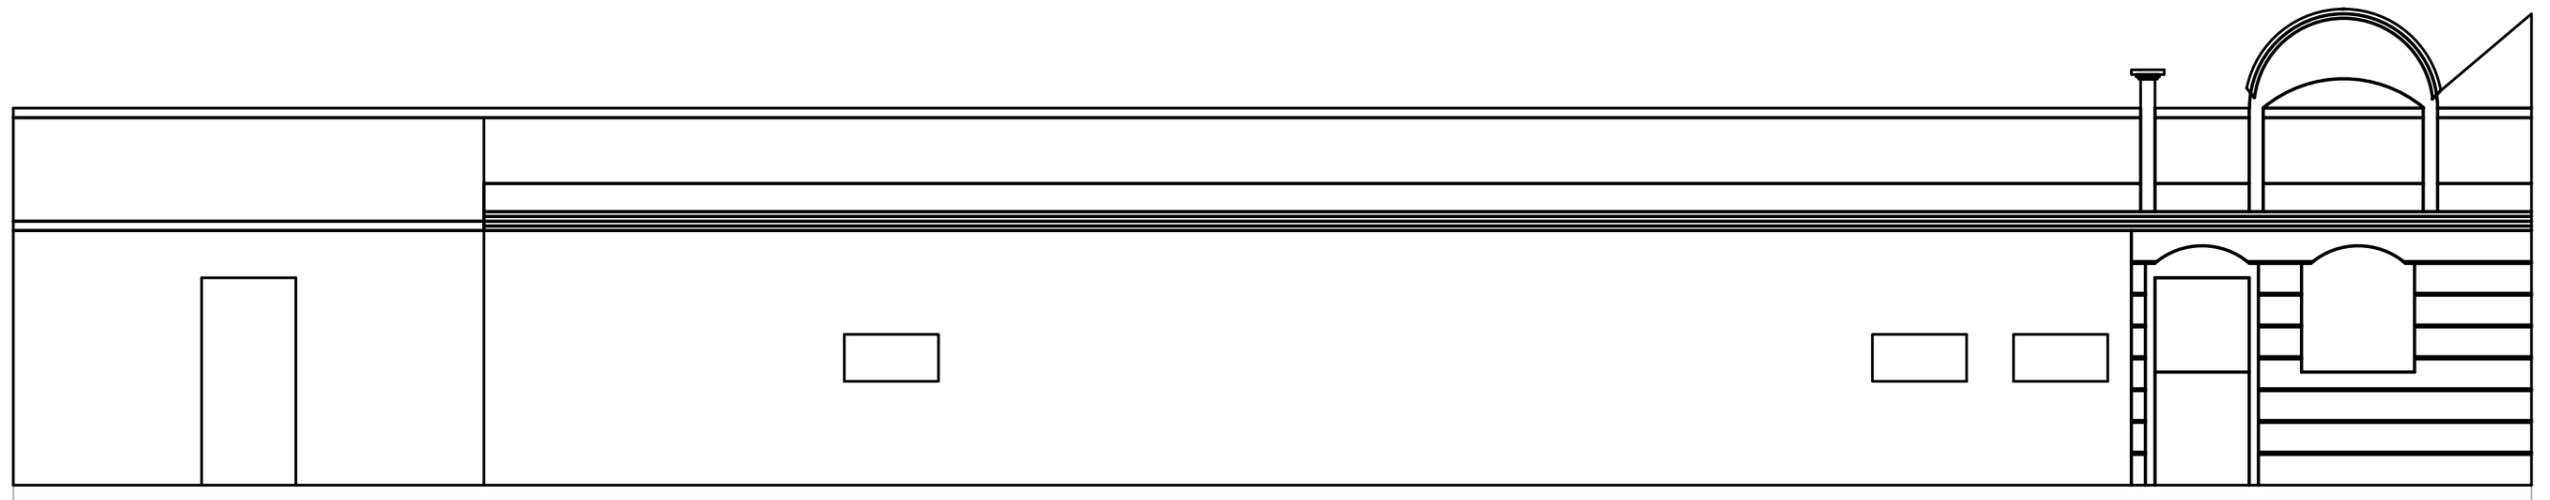

EDIFICAÇÃO RDB-180 FACHADA LATERAL
ESC. 1/75



ESCALA GRÁFICA

Coordenada geográfica: 5°46'40.8"S 35°12'22.0"W

OBSERVAÇÕES:

1 - O MÉTODO PARA A ELABORAÇÃO DOS DESENHOS UTILIZADOS FOI EM SUA MAIORIA VISUAL, USANDO UM PONTO DE REFERÊNCIA DA FOTO DA EDIFICAÇÃO COM MEDIDAS GERALMENTE PADRÃO. A FOTO FOI ADQUIRIDA ATRÁVES DO STREET VIEW DO GOOGLE MAPS. O PONTO DE REFERÊNCIA DA EDIFICAÇÃO, O QUAL PODE TER SIDO UMA PORTA, POR EXEMPLO, FOI UTILIZADO COMO A ESCALA PARA O DESENHO. DEVIDO A ISSO, DEVEMOS CONSIDERAR AS MEDIDAS DA EDIFICAÇÃO COMO UMA BASE.

2 - PARA A EXECUÇÃO DE QUALQUER INTERVENÇÃO NA EDIFICAÇÃO EM QUESTÃO, É IMPRESCINDÍVEL A CONFERÊNCIA IN LOCO DAS MEDIDAS DA MESMA.

<p>SEMURB SEC. ADJ. DE PLANEJ. URBANO E GESTÃO AMBIENTAL DEPTO DE CONSERV. E RECUPERAÇÃO AMBIENTAL (COORDENAÇÃO DE PROJETOS)</p>	<p>PROJETO: INVENTÁRIO FASE INICIAL - DIGITALIZAÇÃO DAS FACHADAS DA RUA DOUTOR BARATA</p>	<p>RESPONSÁVEL TÉCNICO:</p>		
	<p>INTERESSADO PREFEITURA DE NATAL - SEMURB</p>	<p>DIGITALIZAÇÃO HELOISA RODRIGUES</p>	<p>DATA AGO/ 2020</p>	
	<p>ENDEREÇO DA OBRA RUA DOUTOR BARATA, Nº 180</p>	<p>PRANCHA 02/02</p>		
	<p>CONTEÚDO DA PRANCHA: DIGITALIZAÇÃO DA FACHADA LATERAL DA EDIFICAÇÃO Nº RDB-180</p>	<p>NOME DO ARQUIVO RDB-180.dxf</p>		<p>PLOTADO EM: 19/03/2021</p>