



IMAGEM FRONTAL EDIFICAÇÃO RDB-186 (NOV. DE 2011)

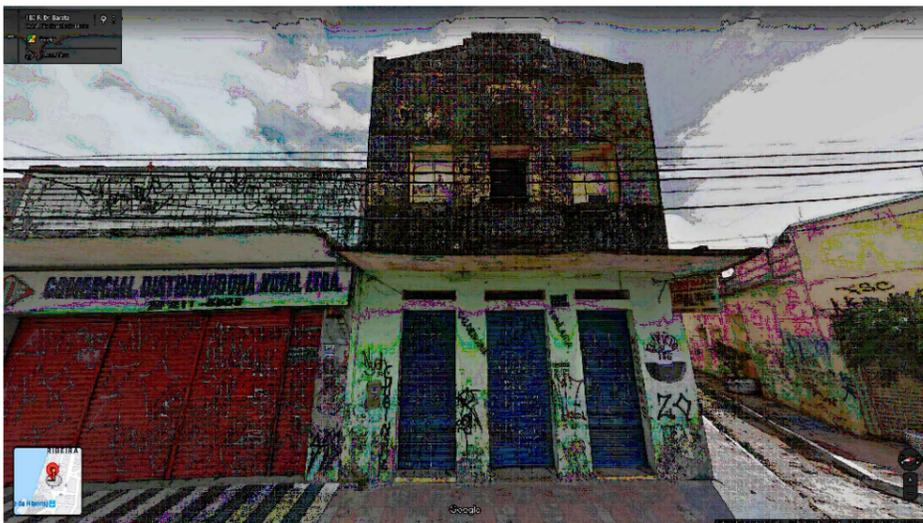


IMAGEM FRONTAL EDIFICAÇÃO RDB-186 (DEZ. DE 2014)


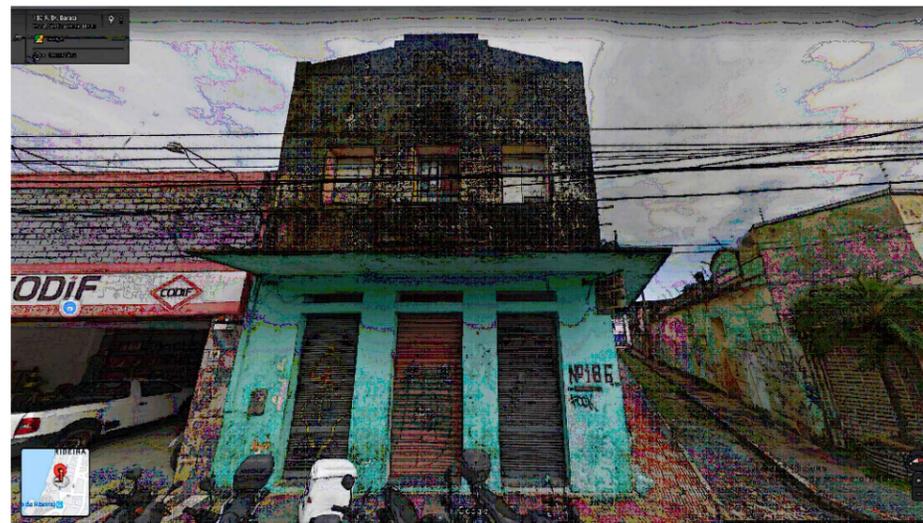


IMAGEM FRONTAL EDIFICAÇÃO RDB-186 (AGO. DE 2019)



EDIFICAÇÃO RDB-186 FACHADA FRONTAL  
ESC. 1/75

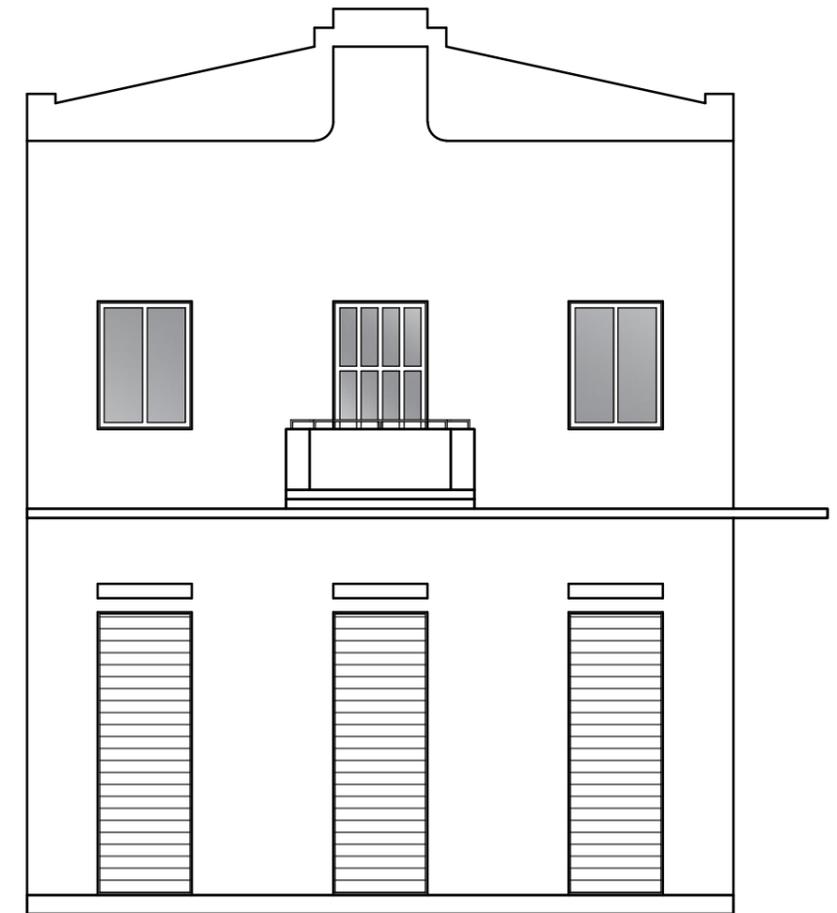

ESCALA GRÁFICA  
Coordenada geográfica: 5°46'41.0"S 35°12'22.3"W

**OBSERVAÇÕES:**

1 - O MÉTODO PARA A ELABORAÇÃO DOS DESENHOS UTILIZADOS FOI EM SUA MAIORIA VISUAL, USANDO UM PONTO DE REFERÊNCIA DA FOTO DA EDIFICAÇÃO COM MEDIDAS GERALMENTE PADRÃO. A FOTO FOI ADQUIRIDA ATRÁVES DO STREET VIEW DO GOOGLE MAPS. O PONTO DE REFERÊNCIA DA EDIFICAÇÃO, O QUAL PODE TER SIDO UMA PORTA, POR EXEMPLO, FOI UTILIZADO COMO A ESCALA PARA O DESENHO. DEVIDO A ISSO, DEVEMOS CONSIDERAR AS MEDIDAS DA EDIFICAÇÃO COMO UMA BASE.

2 - PARA A EXECUÇÃO DE QUALQUER INTERVENÇÃO NA EDIFICAÇÃO EM QUESTÃO, É IMPRESCINDÍVEL CONFERÊNCIA IN LOCO DAS MEDIDAS DA MESMA.

<p>SEMURB SEC. ADJ. DE PLANEJ. URBANO E GESTÃO AMBIENTAL DEPTO DE CONSERV. E RECUPERAÇÃO AMBIENTAL (COORDENAÇÃO DE PROJETOS)</p>	<p>PROJETO: INVENTÁRIO FASE INICIAL - DIGITALIZAÇÃO DAS FACHADAS DA RUA DOUTOR BARATA</p>	RESPONSÁVEL TÉCNICO:	
	<p>INTERESSADO PREFEITURA DE NATAL - SEMURB</p>	<p>DIGITALIZAÇÃO HELOISA RODRIGUES</p>	<p>DATA AGO/ 2020</p>
<p>ENDEREÇO DA OBRA RUA DOUTOR BARATA, Nº 186</p>	<p>PRANCHA <b>01/02</b></p>		
<p>CONTEÚDO DA PRANCHA: DIGITALIZAÇÃO DA FACHADA FRONTAL DA EDIFICAÇÃO Nº RDB-186</p>	<p>NOME DO ARQUIVO RDB-186.dxf</p>		<p>PLOTADO EM: 22/03/2021</p>

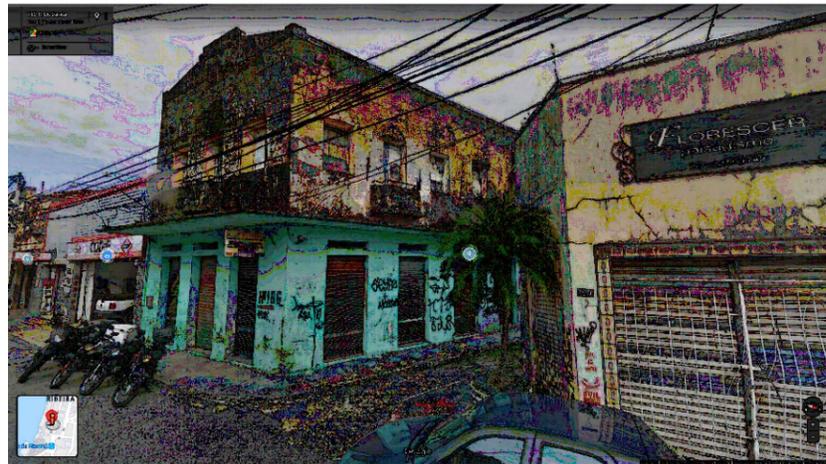


IMAGEM LATERAL EDIFICAÇÃO RDB-186 (AGO. DE 2019)



IMAGEM LATERAL EDIFICAÇÃO RDB-186 (NOV. DE 2011)



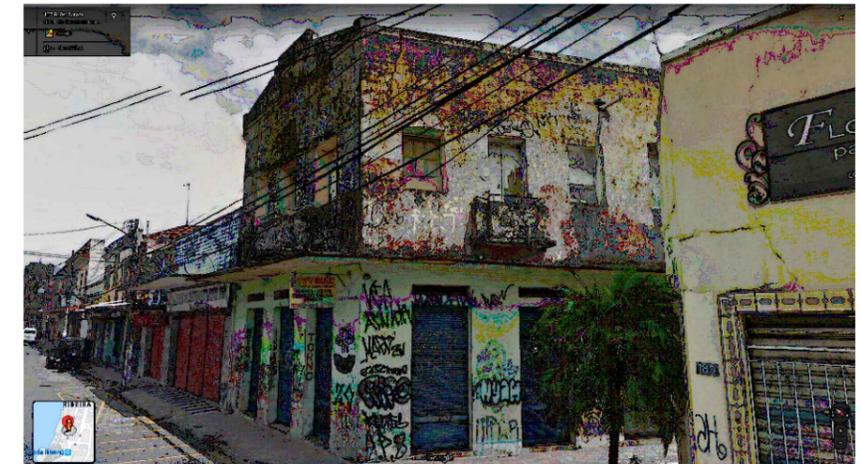


IMAGEM LATERAL EDIFICAÇÃO RDB-186 (DEZ. DE 2014)

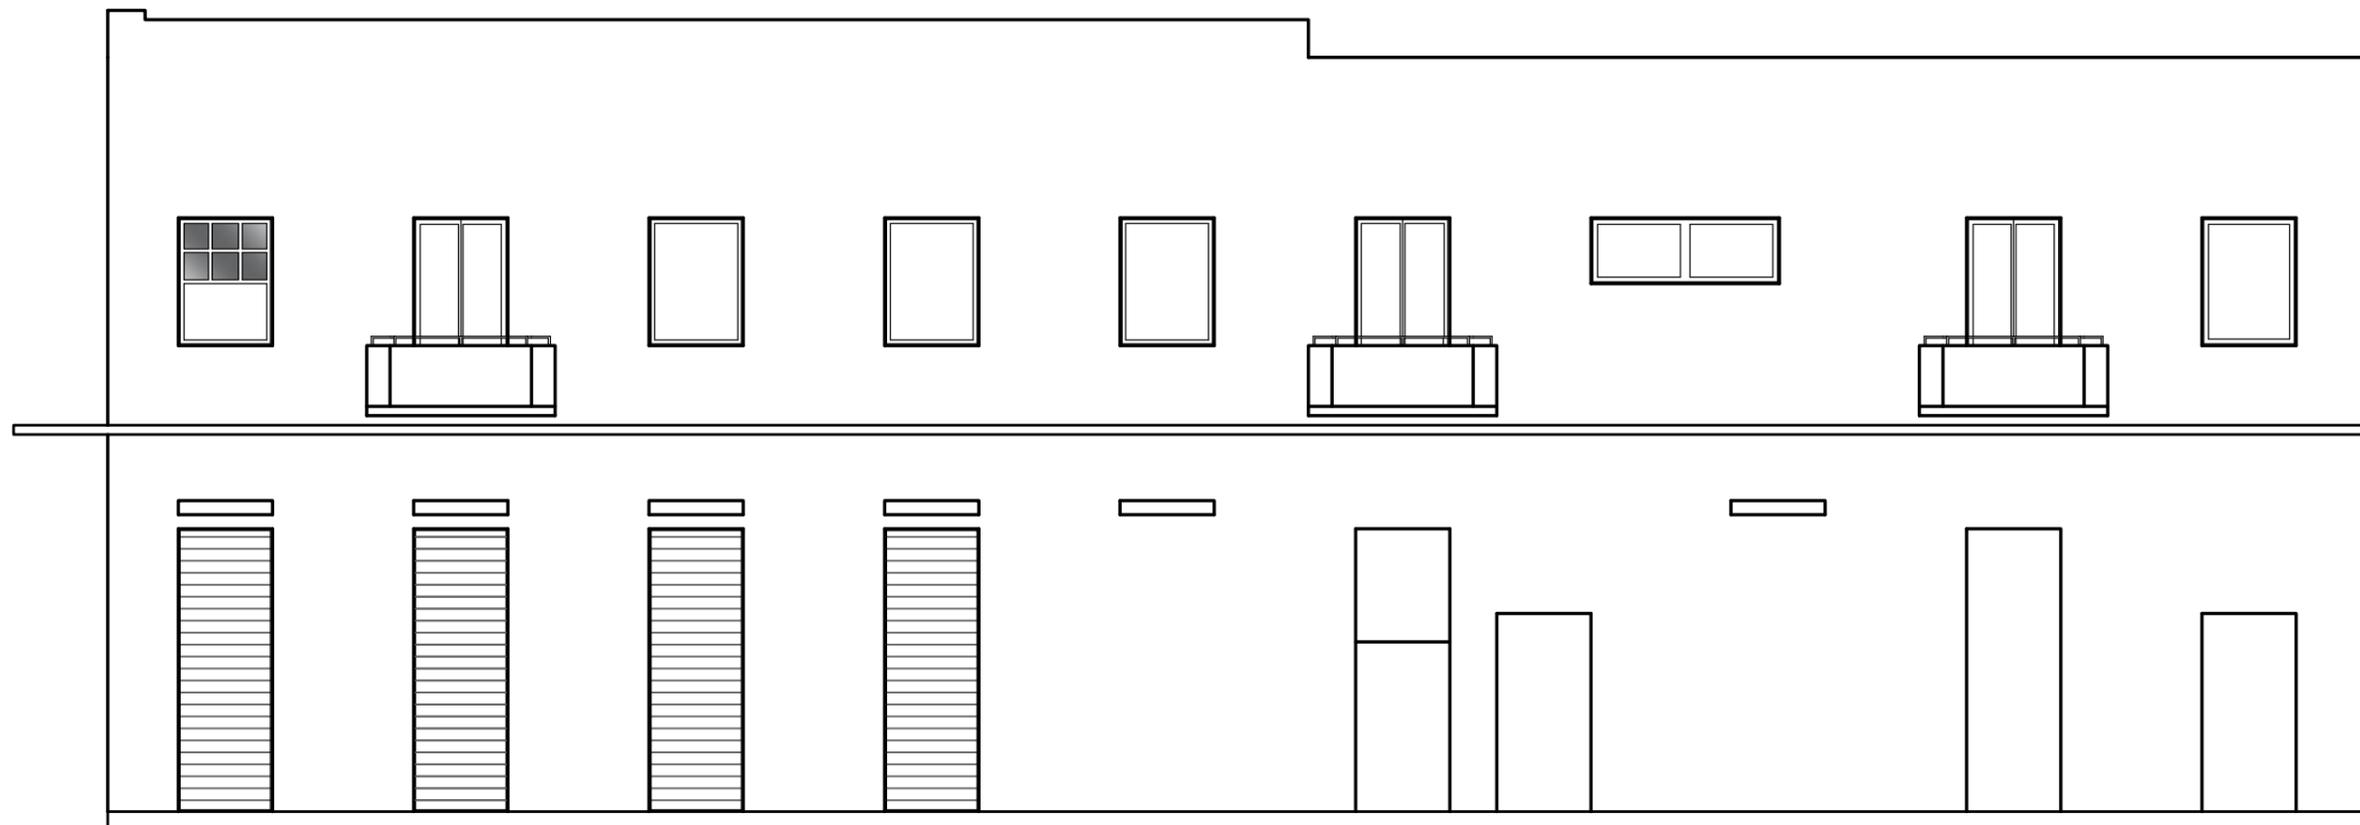

EDIFICAÇÃO RDB-186 FACHADA LATERAL  
ESC. 1/75

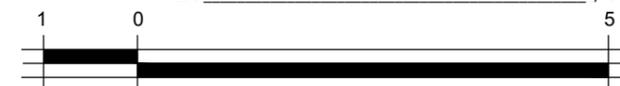

ESCALA GRÁFICA  
Coordenada geográfica: 5°46'41.0"S 35°12'22.3"W

**OBSERVAÇÕES:**

1 - O MÉTODO PARA A ELABORAÇÃO DOS DESENHOS UTILIZADOS FOI EM SUA MAIORIA VISUAL, USANDO UM PONTO DE REFERÊNCIA DA FOTO DA EDIFICAÇÃO COM MEDIDAS GERALMENTE PADRÃO. A FOTO FOI ADQUIRIDA ATRÁVES DO STREET VIEW DO GOOGLE MAPS. O PONTO DE REFERÊNCIA DA EDIFICAÇÃO, O QUAL PODE TER SIDO UMA PORTA, POR EXEMPLO, FOI UTILIZADO COMO A ESCALA PARA O DESENHO. DEVIDO A ISSO, DEVEMOS CONSIDERAR AS MEDIDAS DA EDIFICAÇÃO COMO UMA BASE.

2 - PARA A EXECUÇÃO DE QUALQUER INTERVENÇÃO NA EDIFICAÇÃO EM QUESTÃO, É IMPRESCINDÍVEL A CONFERÊNCIA IN LOCO DAS MEDIDAS DA MESMA.

<p>SEMURB SEC. ADJ. DE PLANEJ. URBANO E GESTÃO AMBIENTAL DEPTO DE CONSERV. E RECUPERAÇÃO AMBIENTAL (COORDENAÇÃO DE PROJETOS)</p>	<p>PROJETO: <b>INVENTÁRIO FASE INICIAL - DIGITALIZAÇÃO DAS FACHADAS DA RUA DOUTOR BARATA</b></p>	RESPONSÁVEL TÉCNICO:	
	<p>INTERESSADO <b>PREFEITURA DE NATAL - SEMURB</b></p>	DIGITALIZAÇÃO	DATA
	<p>ENDEREÇO DA OBRA <b>RUA DOUTOR BARATA, Nº 186</b></p>	HELOISA RODRIGUES AGO/ 2020	
	<p>CONTEÚDO DA PRANCHA: <b>DIGITALIZAÇÃO DA FACHADA LATERAL DA EDIFICAÇÃO Nº RDB-186</b></p>	PRANCHA <b>02/02</b>	
		NOME DO ARQUIVO RDB-186.dxf	
		PLOTADO EM: 22/03/2021	