

IMAGEM FRONTAL EDIFICAÇÃO RC-116 (NOV. DE 2011)



IMAGEM FRONTAL EDIFICAÇÃO RC-116 (DEZ. DE 2014)


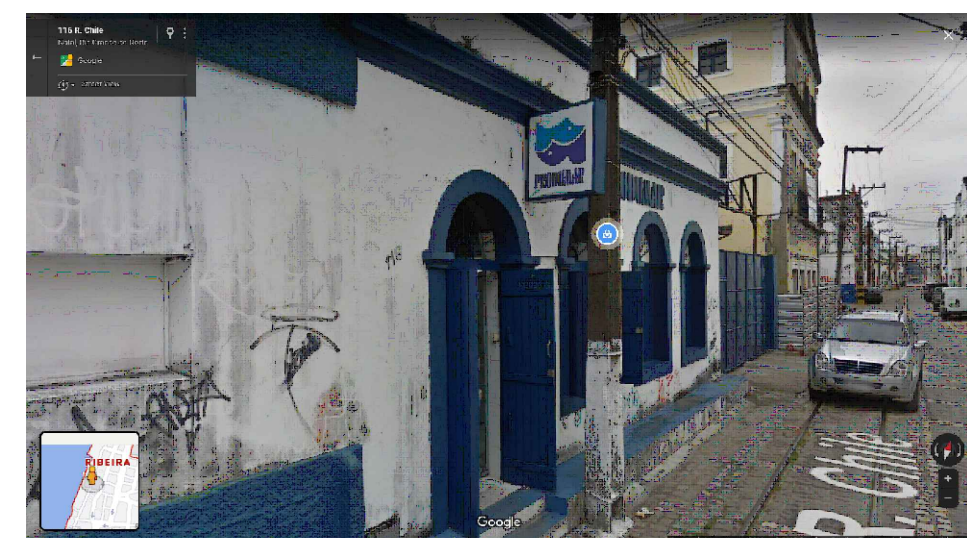


IMAGEM FRONTAL EDIFICAÇÃO RC-116 (AGO. DE 2019)



EDIFICAÇÃO RC-116 FACHADA FRONTAL
ESC. 1/75

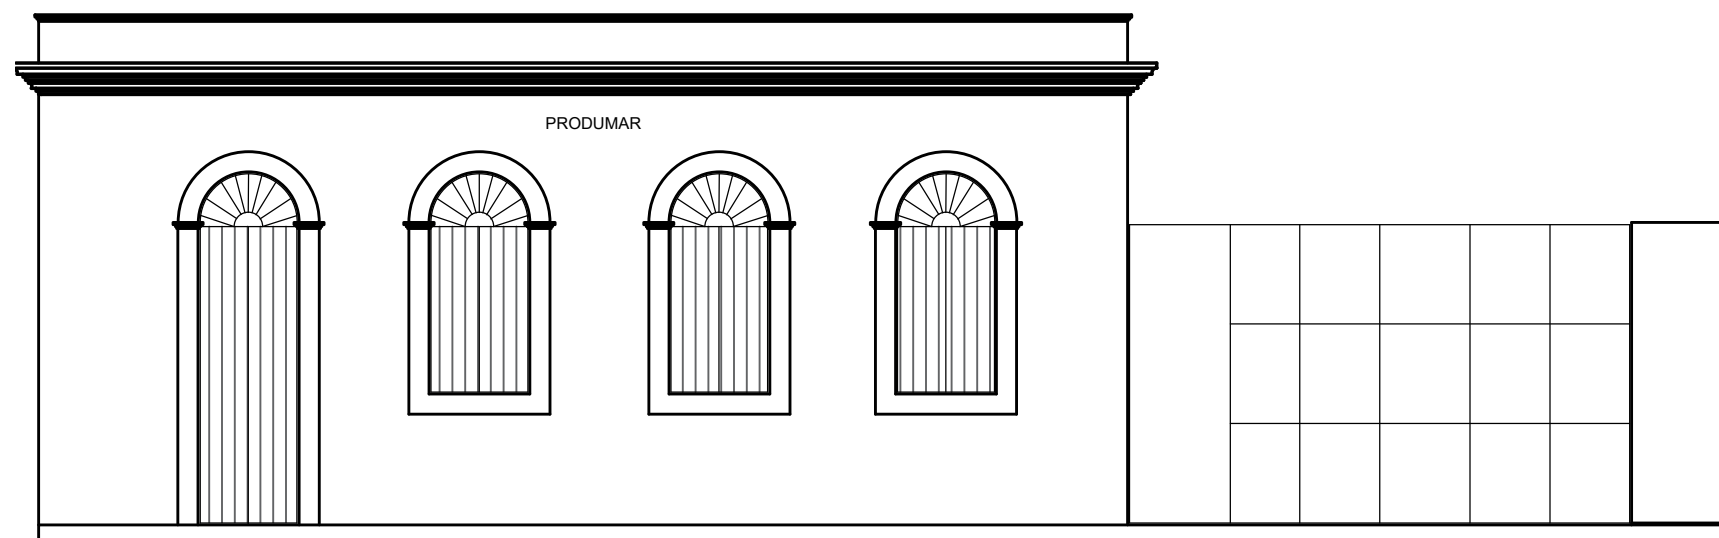

ESCALA GRÁFICA

Coordenada geográfica: 5°46'33.8"S 35°12'21.4"W

OBSERVAÇÕES:

1 - O MÉTODO PARA A ELABORAÇÃO DOS DESENHOS UTILIZADOS FOI EM SUA MAIORIA VISUAL, USANDO UM PONTO DE REFERÊNCIA DA FOTO DA EDIFICAÇÃO COM MEDIDAS GERALMENTE PADRÃO. A FOTO FOI ADQUIRIDA ATRÁVES DO STREET VIEW DO GOOGLE MAPS. O PONTO DE REFERÊNCIA DA EDIFICAÇÃO, O QUAL PODE TER SIDO UMA PORTA, POR EXEMPLO, FOI UTILIZADO COMO A ESCALA PARA O DESENHO. DEVIDO A ISSO, DEVEMOS CONSIDERAR AS MEDIDAS DA EDIFICAÇÃO COMO UMA BASE.

2 - PARA A EXECUÇÃO DE QUALQUER INTERVENÇÃO NA EDIFICAÇÃO EM QUESTÃO, É IMPRESCINDÍVEL A CONFERÊNCIA IN LOCO DAS MEDIDAS DA MESMA.

	<p>PROJETO: INVENTÁRIO FASE INICIAL - DIGITALIZAÇÃO DAS FACHADAS DA RUA CHILE</p>	<p>RESPONSÁVEL TÉCNICO:</p>
	<p>INTERESSADO PREFEITURA DE NATAL - SEMURB</p>	<p>DIGITALIZAÇÃO HELOISA RODRIGUES</p> <p>DATA NOV/ 2020</p>
<p>ENDEREÇO DA OBRA RUA CHILE, Nº 116</p>	<p>PRANCHA 01/01</p>	<p>NOME DO ARQUIVO RC-116.dwg</p> <p>PLOTADO EM:11/03/2021</p>
<p>SEMURB SEC. ADJ. DE PLANEJ. URBANO E GESTÃO AMBIENTAL DEPTO DE CONSERV. E RECUPERAÇÃO AMBIENTAL (COORDENAÇÃO DE PROJETOS)</p>	<p>CONTEÚDO DA PRANCHA: DIGITALIZAÇÃO DA FACHADA EDIFICAÇÃO Nº RC-116</p>	